


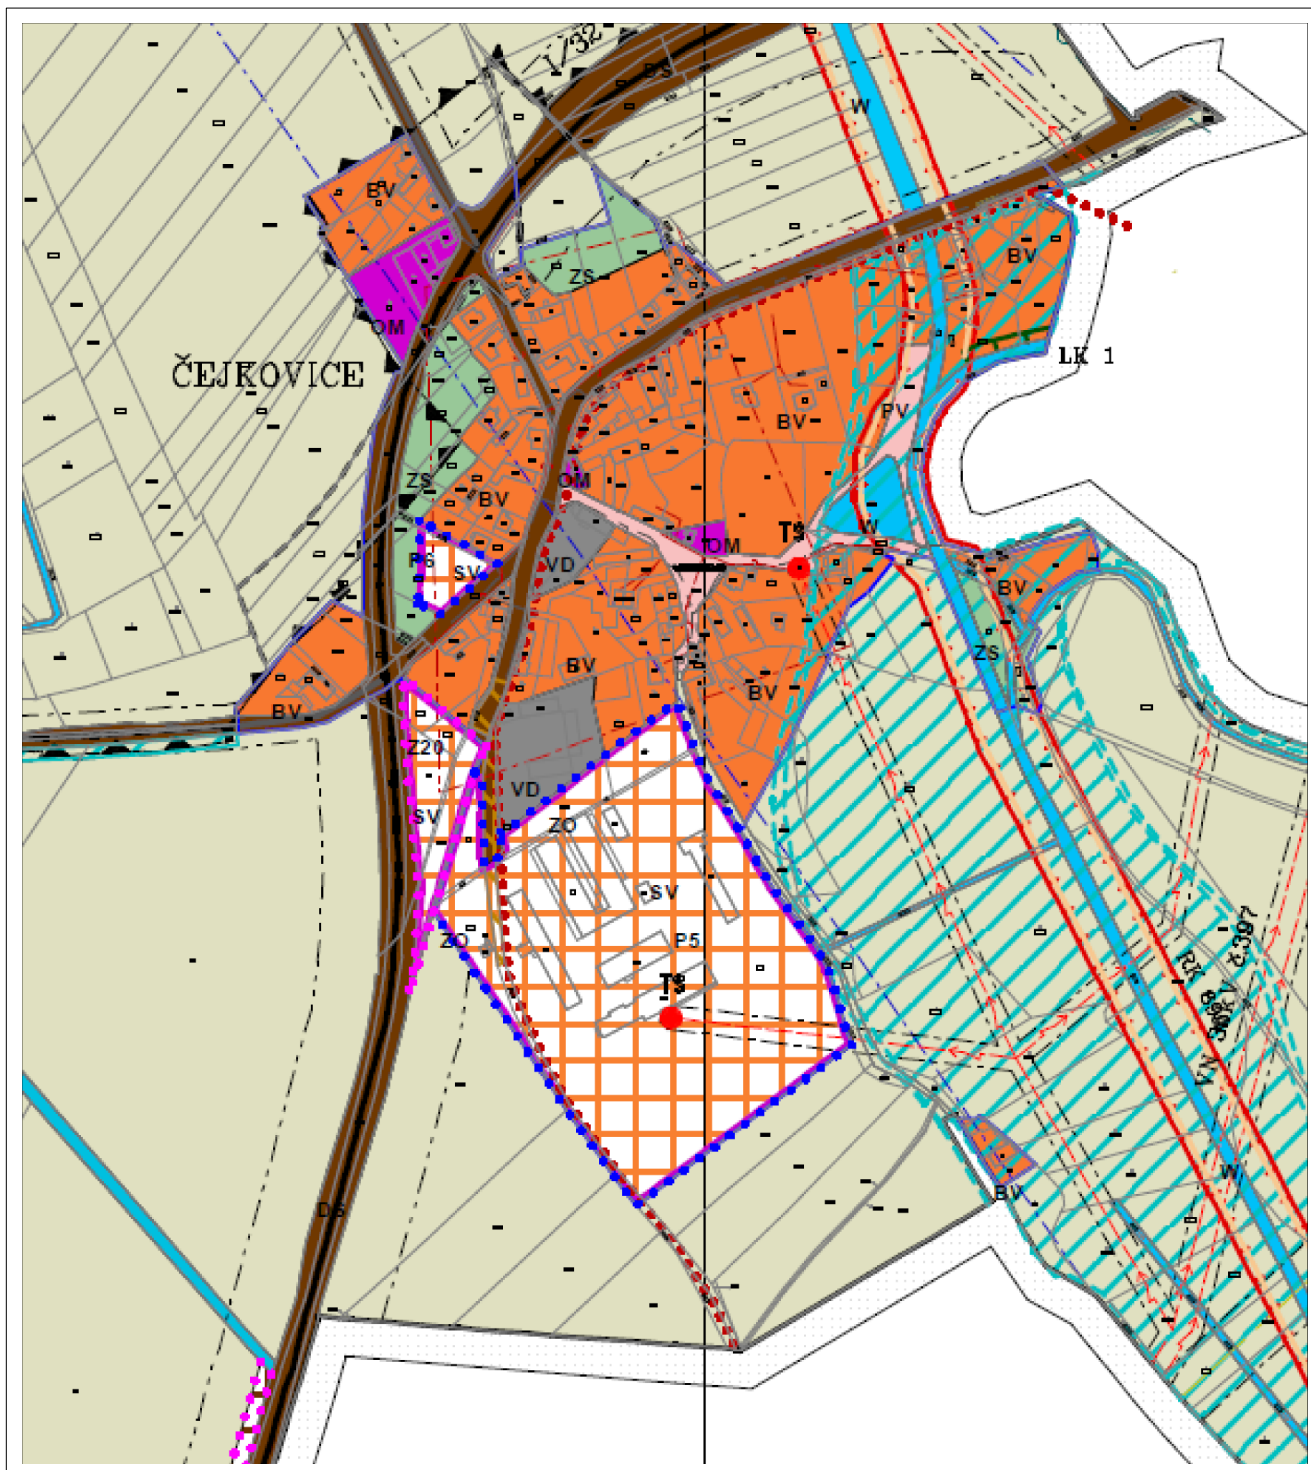

VÝŘEZ Z ÚZEMNÍHO PLÁNU PODHRADÍ



ÚZEMNÍ STUDIE PODHRADÍ - LOKALITA P5

Zpracovatel: Ing. arch. Jana Šejvlová, Ing. arch. Robert Chládek

Objednatel: Městys Podhradí

SITUACE ŠIRŠÍCH VZTAHŮ

REGIO s.r.o.
PROJEKTOVÝ ATELIÉR
HRADEC KRÁLOVÉ

Datum: 5/2020

Měřítko: 1:5000

Příloha: **B1**