


PŘÍČNÝ ŘEZ

NAVRŽENÝ RODINNÝ DŮM
(SAMOSTATNÁ DOKUMENTACE)

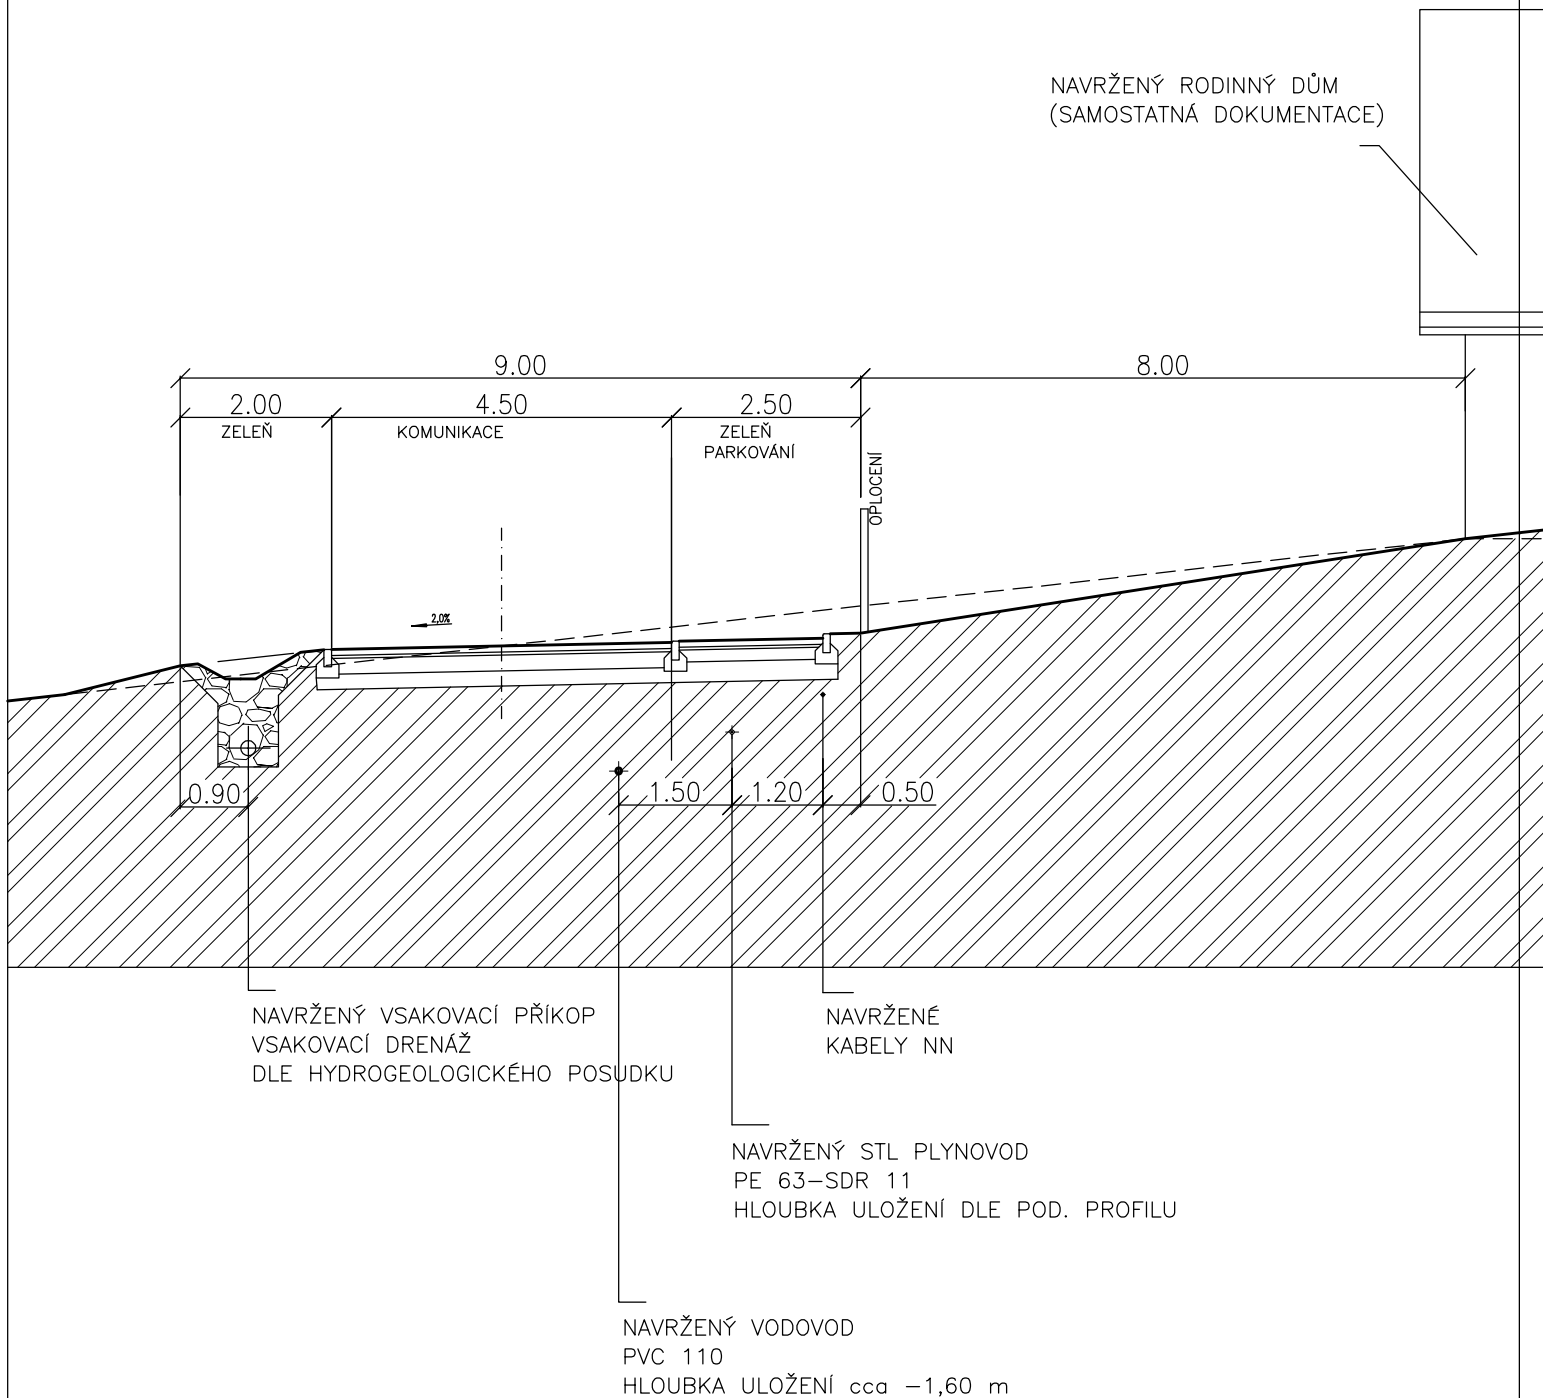

ÚZEMNÍ STUDIE PODHRADÍ - LOKALITA Z10

Zpracovatel: Ing. arch. Jana Šejvlová, Ing. arch. Robert Chládek

Objednatel: Městys Podhradí

ŘEZ NAVRŽENOU ULICÍ

REGIO s.r.o.
PROJEKTOVÝ ATELIÉR
HRADEC KRÁLOVÉ

Datum: 12/2018

Měřítko: 1:1000

Příloha: **B4**