


VZOROVÝ ŘEZ A – A' NAVRŽENOU ULICÍ VE STŘEDU ÚZEMÍ

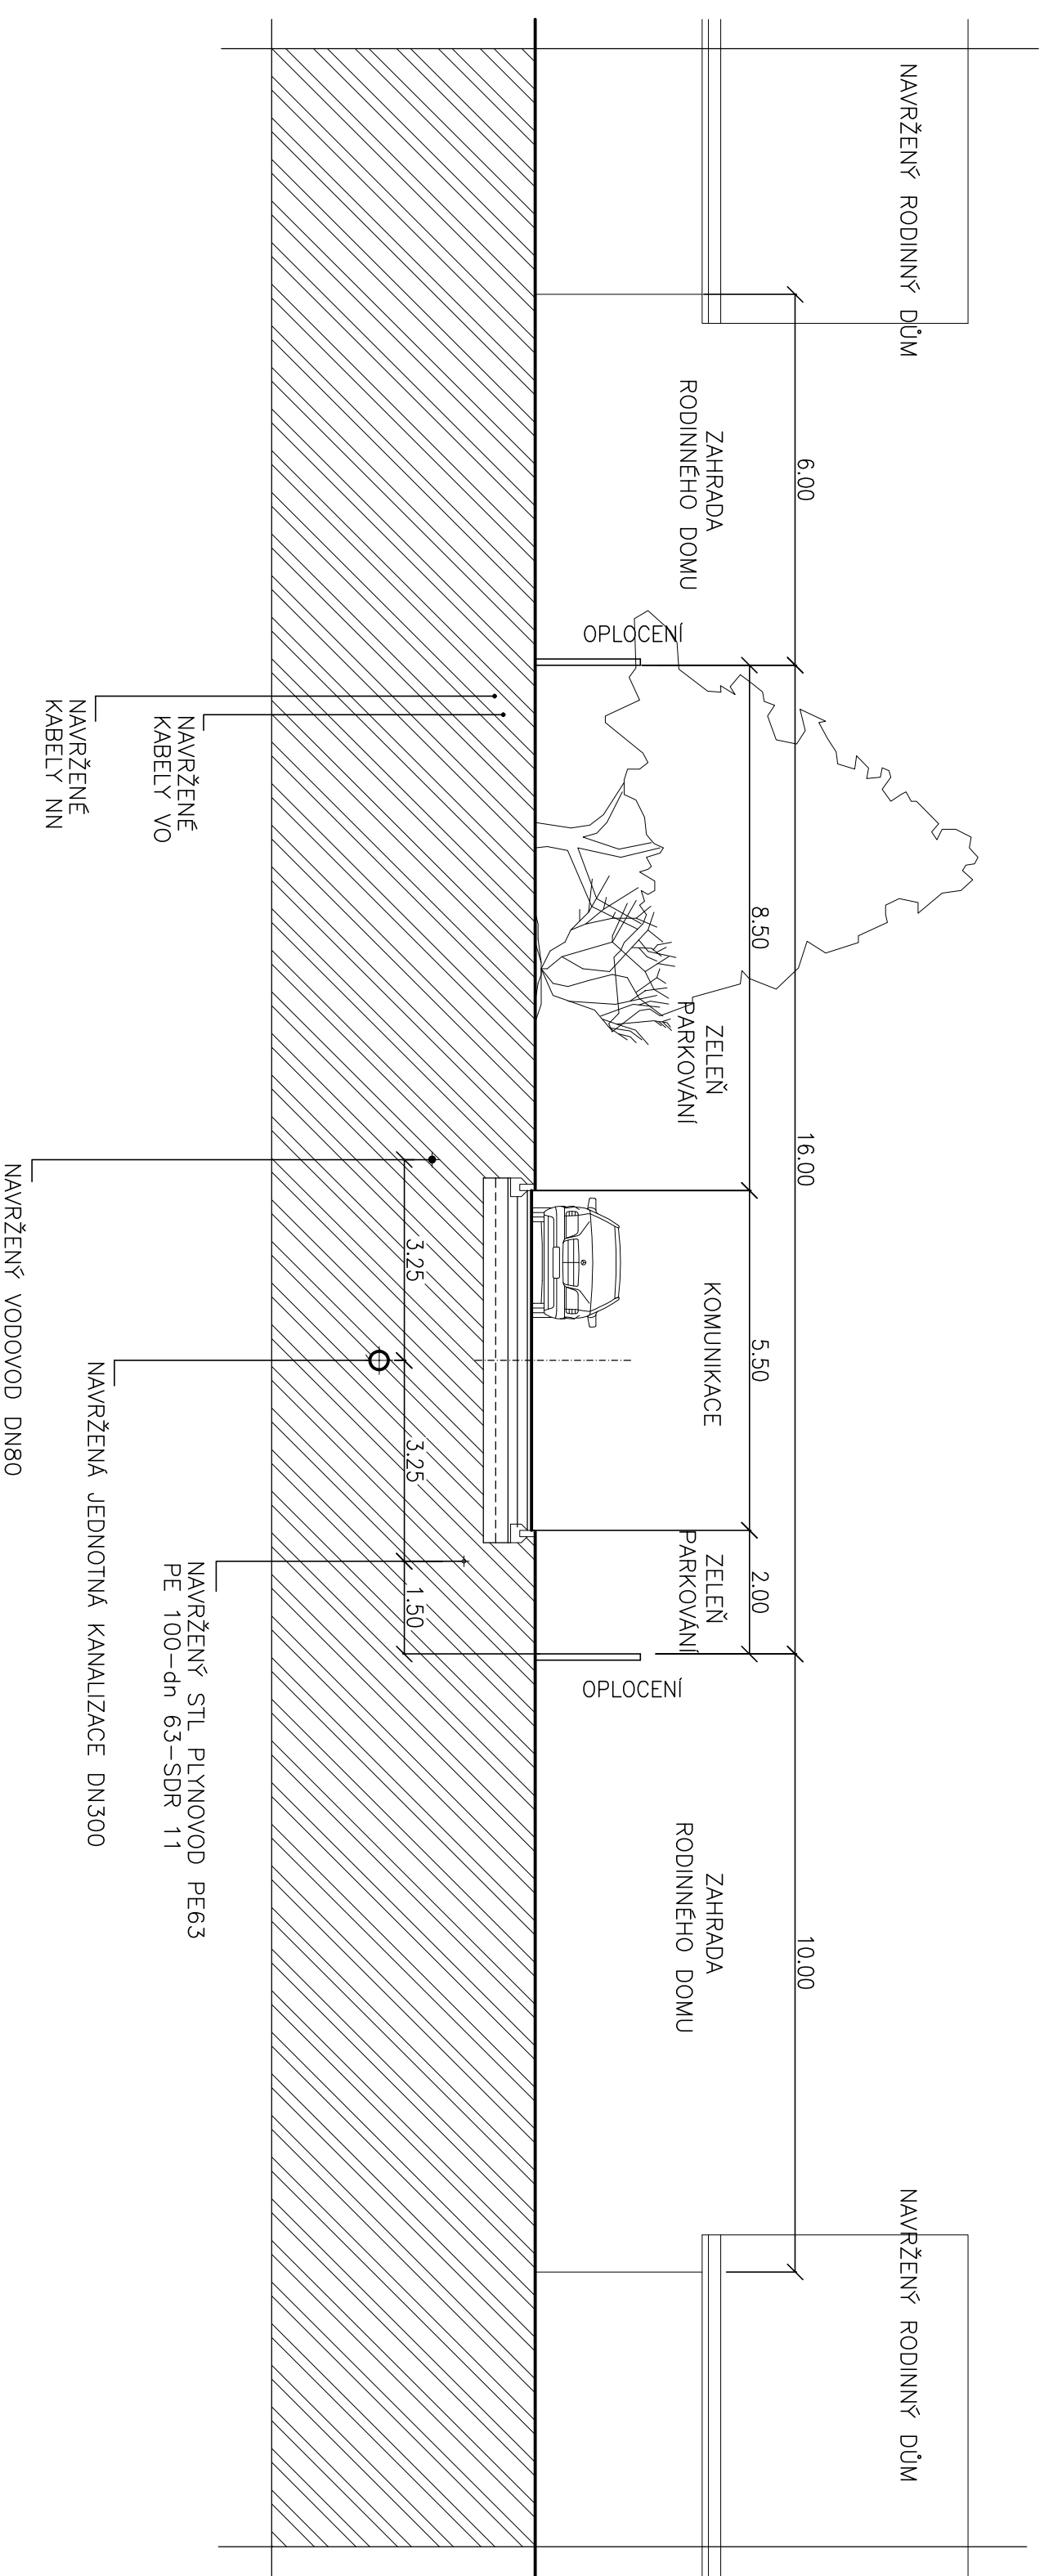

ÚZEMNÍ STUDIE PODHRADÍ - LOKALITA P5		REGIO s.r.o. PROJEKTOVÝ ATELIER HRADEC KRÁLOVÉ	
Zpracovatel:	Ing. arch. Jana Šejvllová, Ing. arch. Robert Chládek	Datum:	5/2020
Objednatel:	Městyš Podhradí	Měřítko:	1:1000
VZOROVÝ ŘEZ ULICÍ VE STŘEDU ÚZEMÍ		Příloha:	B4