


ÚZEMNÍ PLÁN PODHRADÍ
ÚPLNÉ ZNĚNÍ PO VYDÁNÍ ZMĚNY č. 1

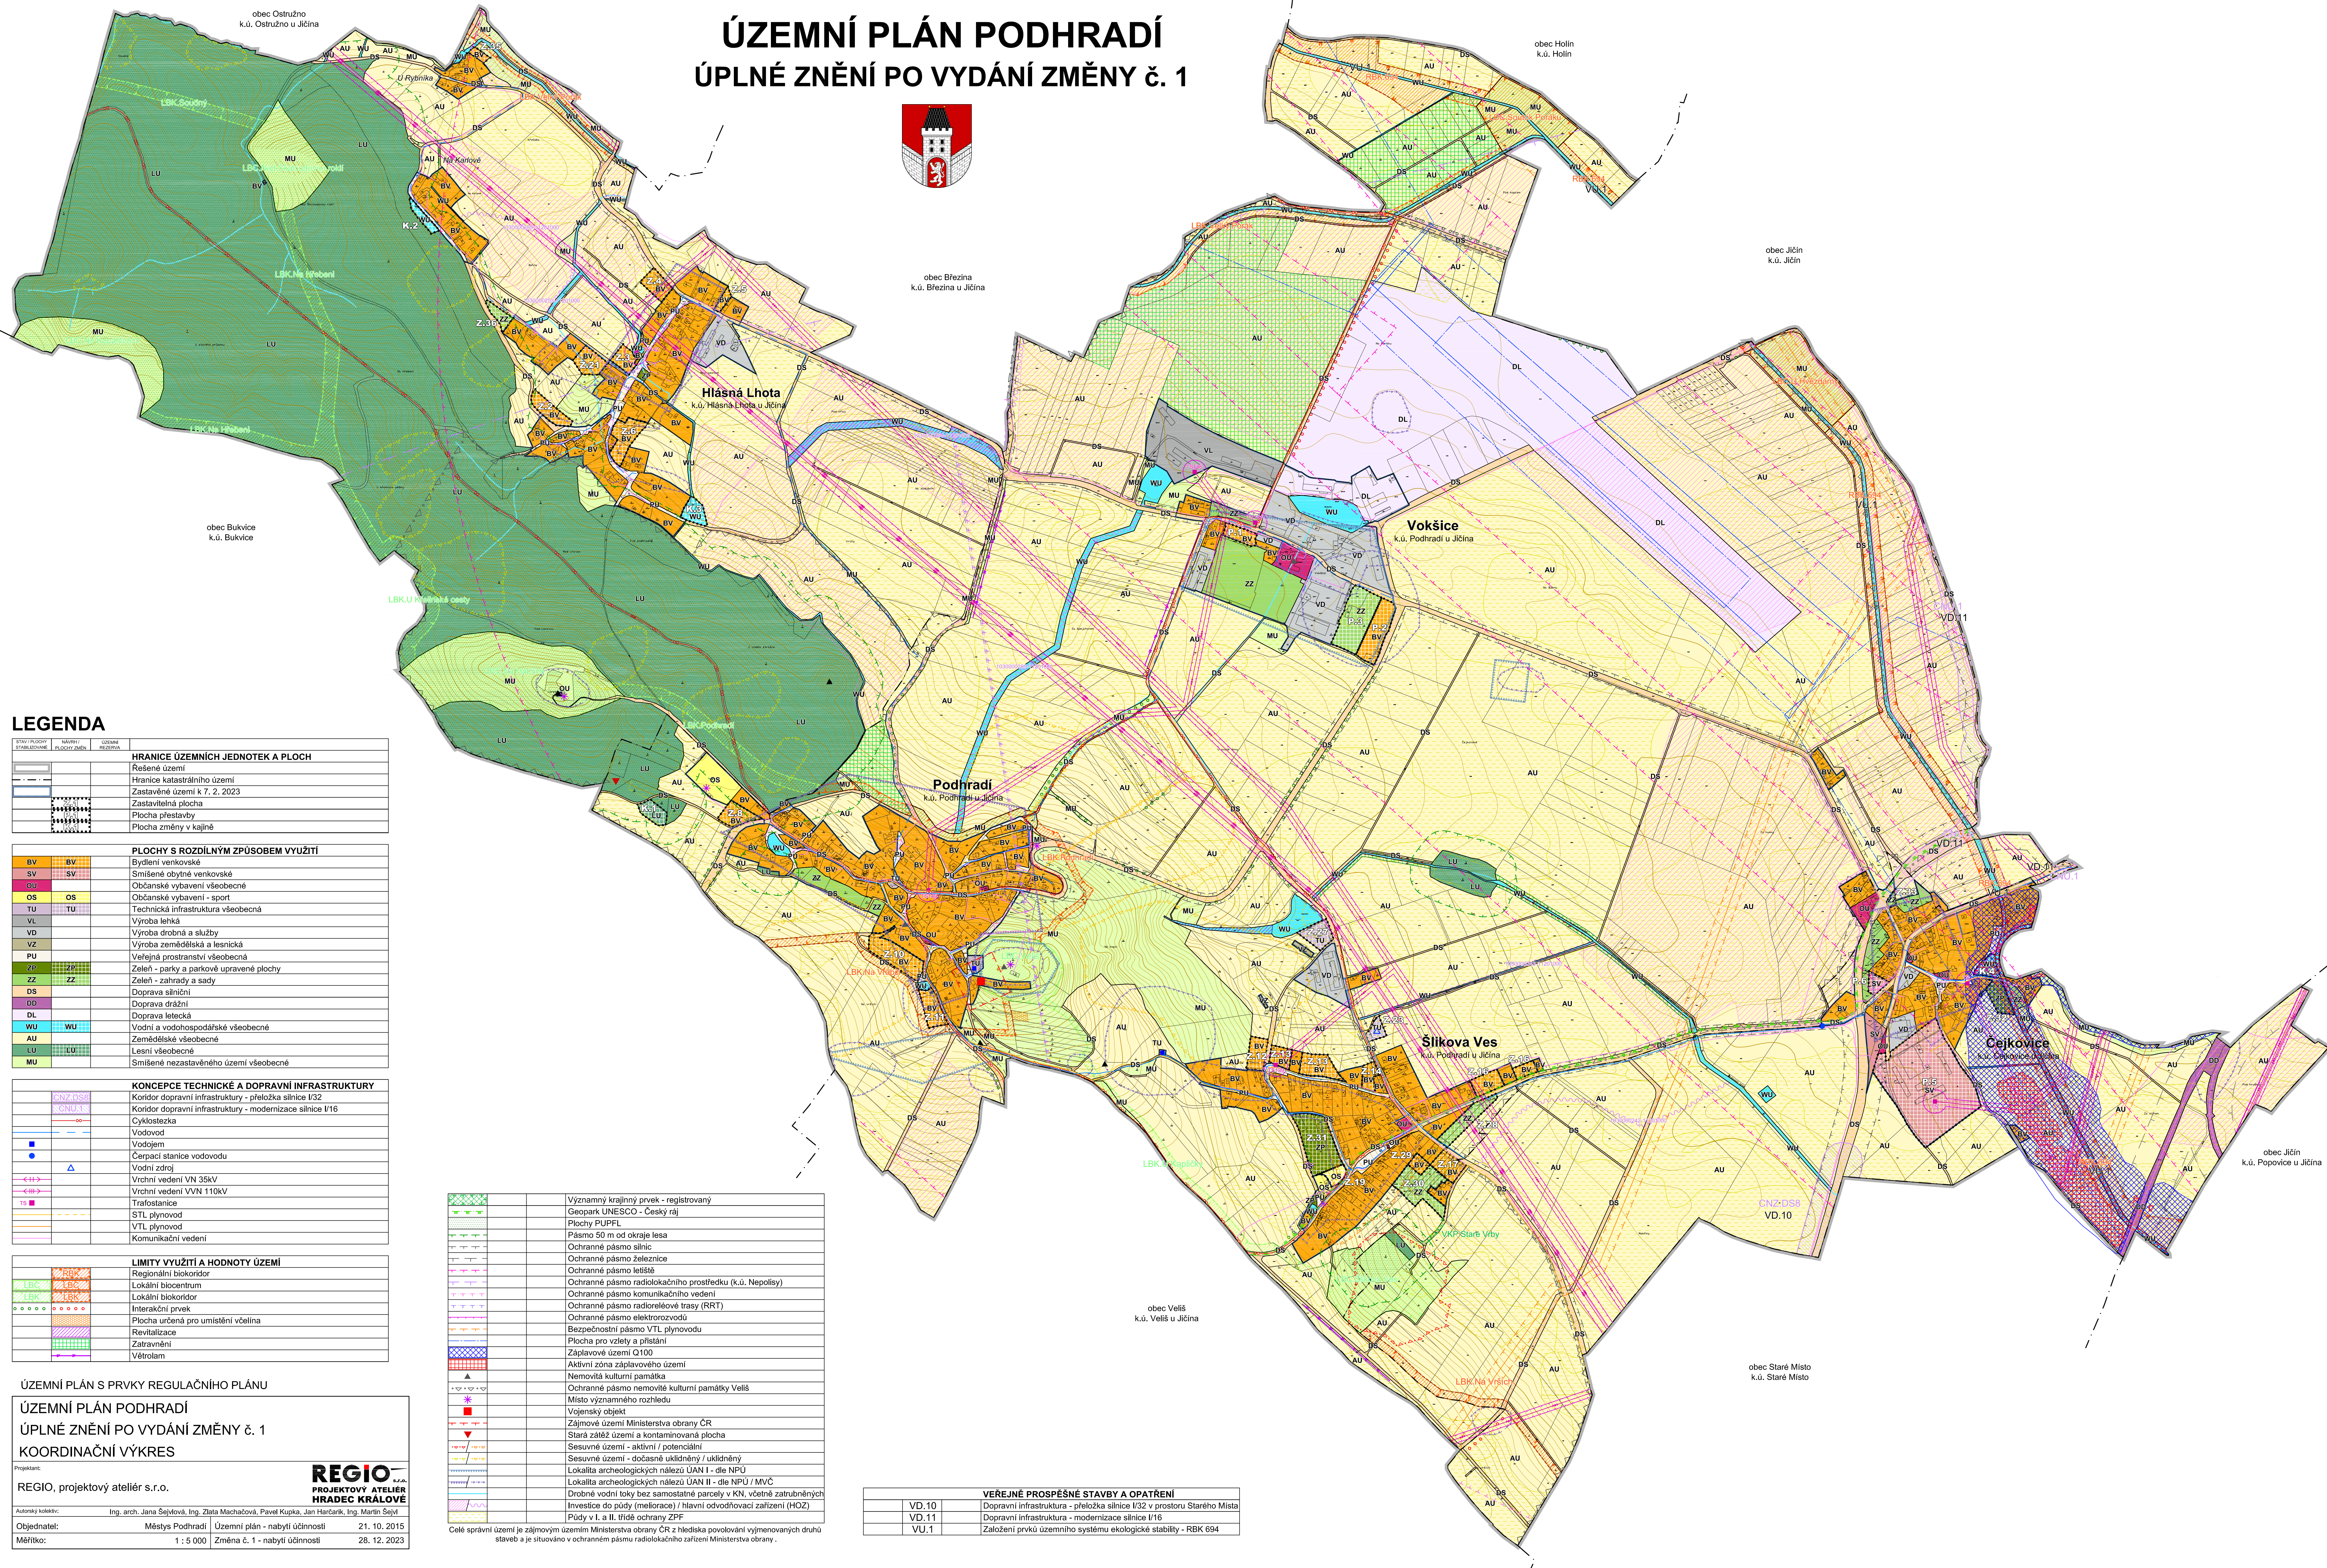

LEGENDA	
STAV PLOCHY	POUŽITÍ
[Symbol]	HRANICE ÚZEMNÍCH JEDNOTEK A PLOCH
[Symbol]	Řešené území
[Symbol]	Hranice katastrálního území
[Symbol]	Zastavěné území k 7. 2. 2023
[Symbol]	Zastavitelná plocha
[Symbol]	Plocha přestavby
[Symbol]	Plocha změny v kájně

PLOCHY S ROZDÍLNÝM ZPŮSOBEM VYUŽITÍ	
[Symbol]	BV Bydlení venkovské
[Symbol]	SV Smíšené obytné venkovské
[Symbol]	OS Občanské vybavení - sport
[Symbol]	TU Občanské vybavení - sport
[Symbol]	VL Vyroba lehká
[Symbol]	VD Vyroba drobná a služby
[Symbol]	VZ Vyroba zemědělská a lesnická
[Symbol]	PU Veřejná prostranství všeobecná
[Symbol]	ZP Zeleň - parky a parkové upravené plochy
[Symbol]	ZZ Zeleň - zahrady a sady
[Symbol]	DS Doprava silniční
[Symbol]	DD Doprava drážní
[Symbol]	DL Doprava letecká
[Symbol]	WU Vodní a vodo hospodářské všeobecné
[Symbol]	AU Zemědělské všeobecné
[Symbol]	LU Lesní všeobecné
[Symbol]	MU Smíšené nezastavěného území všeobecné

KONCEPCE TECHNICKÉ A DOPRAVNÍ INFRASTRUKTURY	
[Symbol]	Koridor dopravní infrastruktury - přeložka silnice I/32
[Symbol]	Koridor dopravní infrastruktury - modernizace silnice I/16
[Symbol]	Cyklostezka
[Symbol]	Vodovod
[Symbol]	Vodojem
[Symbol]	Čerpací stanice vodovodu
[Symbol]	Vodní zdroj
[Symbol]	Vrchní vedení VN 35kV
[Symbol]	Vrchní vedení VVN 110kV
[Symbol]	Trafo stanice
[Symbol]	STL plynovod
[Symbol]	VTL plynovod
[Symbol]	Komunikační vedení

LIMITY VYUŽITÍ A HODNOTY ÚZEMÍ	
[Symbol]	Regionální biokoridor
[Symbol]	Lokální biocentrum
[Symbol]	Lokální biokoridor
[Symbol]	Interakční prvek
[Symbol]	Plocha určená pro umístění včelína
[Symbol]	Revitalizace
[Symbol]	Zatravnění
[Symbol]	Větrolem

[Symbol]	Významný krajinný prvek - registrovaný
[Symbol]	Geopark UNESCO - Český ráj
[Symbol]	Plochy PUPFL
[Symbol]	Pásmo 50 m od okraje lesa
[Symbol]	Ochranné pásmo silnice
[Symbol]	Ochranné pásmo železnice
[Symbol]	Ochranné pásmo letiště
[Symbol]	Ochranné pásmo radiolokačního prostředku (k.ú. Nepolisy)
[Symbol]	Ochranné pásmo komunikačního vedení
[Symbol]	Ochranné pásmo radioreléové trasy (RRT)
[Symbol]	Ochranné pásmo elektroizolace
[Symbol]	Bezpečnostní pásmo VTL plynovodu
[Symbol]	Plocha pro vzlety a přistání
[Symbol]	Záplavové území Q100
[Symbol]	Aktivní zóna záplavového území
[Symbol]	Nemovitá kulturní památka
[Symbol]	Ochranné pásmo nemovitých kulturních památek Velíš
[Symbol]	Místo významného rozhledu
[Symbol]	Vojenský objekt
[Symbol]	Zájmové území Ministerstva obrany ČR
[Symbol]	Stará zátěž území a kontaminovaná plocha
[Symbol]	Sesuvné území - aktivní / potenciální
[Symbol]	Sesuvné území - dočasné uklidňené / uklidňené
[Symbol]	Lokalita archeologických nálezů ÚAN I - dle NPÚ
[Symbol]	Lokalita archeologických nálezů ÚAN II - dle NPÚ / MVČ
[Symbol]	Drobné vodní toky bez samostatné parcely v KN, včetně zatrubněných
[Symbol]	Investice do půdy (meliorace) / hlavní odvodňovací zařízení (HOZ)
[Symbol]	Půdy v I. a II. třídě ochrany ZPF

Celé správní území je zájmovým územím Ministerstva obrany ČR z hlediska povolení vyjmenovaných druhů staveb a je situováno v ochranném pásmu radiolokačního zařízení Ministerstva obrany.

VEŘEJNÉ PROSPĚŠNÉ STAVBY A OPATŘENÍ	
VD.10	Dopravní infrastruktura - přeložka silnice I/32 v prostoru Starého Místa
VD.11	Dopravní infrastruktura - modernizace silnice I/16
VU.1	Založení prvků územního systému ekologické stability - RBK 694

ÚZEMNÍ PLÁN S PRVKY REGULAČNÍHO PLÁNU

ÚZEMNÍ PLÁN PODHRADÍ

ÚPLNÉ ZNĚNÍ PO VYDÁNÍ ZMĚNY č. 1

KOORDINAČNÍ VÝKRES

Projektant:

REGIO, projektový ateliér s.r.o.

Autorský kolektiv:

Ing. arch. Jana Šejková, Ing. Zlata Macháčová, Pavel Kupka, Jan Harčarik, Ing. Martin Šejl

Objednatel:

Městsý Podhradí

Územní plán - nabytí účinnosti

21. 10. 2015

Měřítko:

1 : 5 000

Změna č. 1 - nabytí účinnosti

28. 12. 2023

REGIO

PROJEKTOVÝ ATELIER

HRADEC KRÁLOVÉ