


# ÚZEMNÍ PLÁN PODHRADÍ

## ÚPLNÉ ZNĚNÍ PO VYDÁNÍ ZMĚNY č. 1

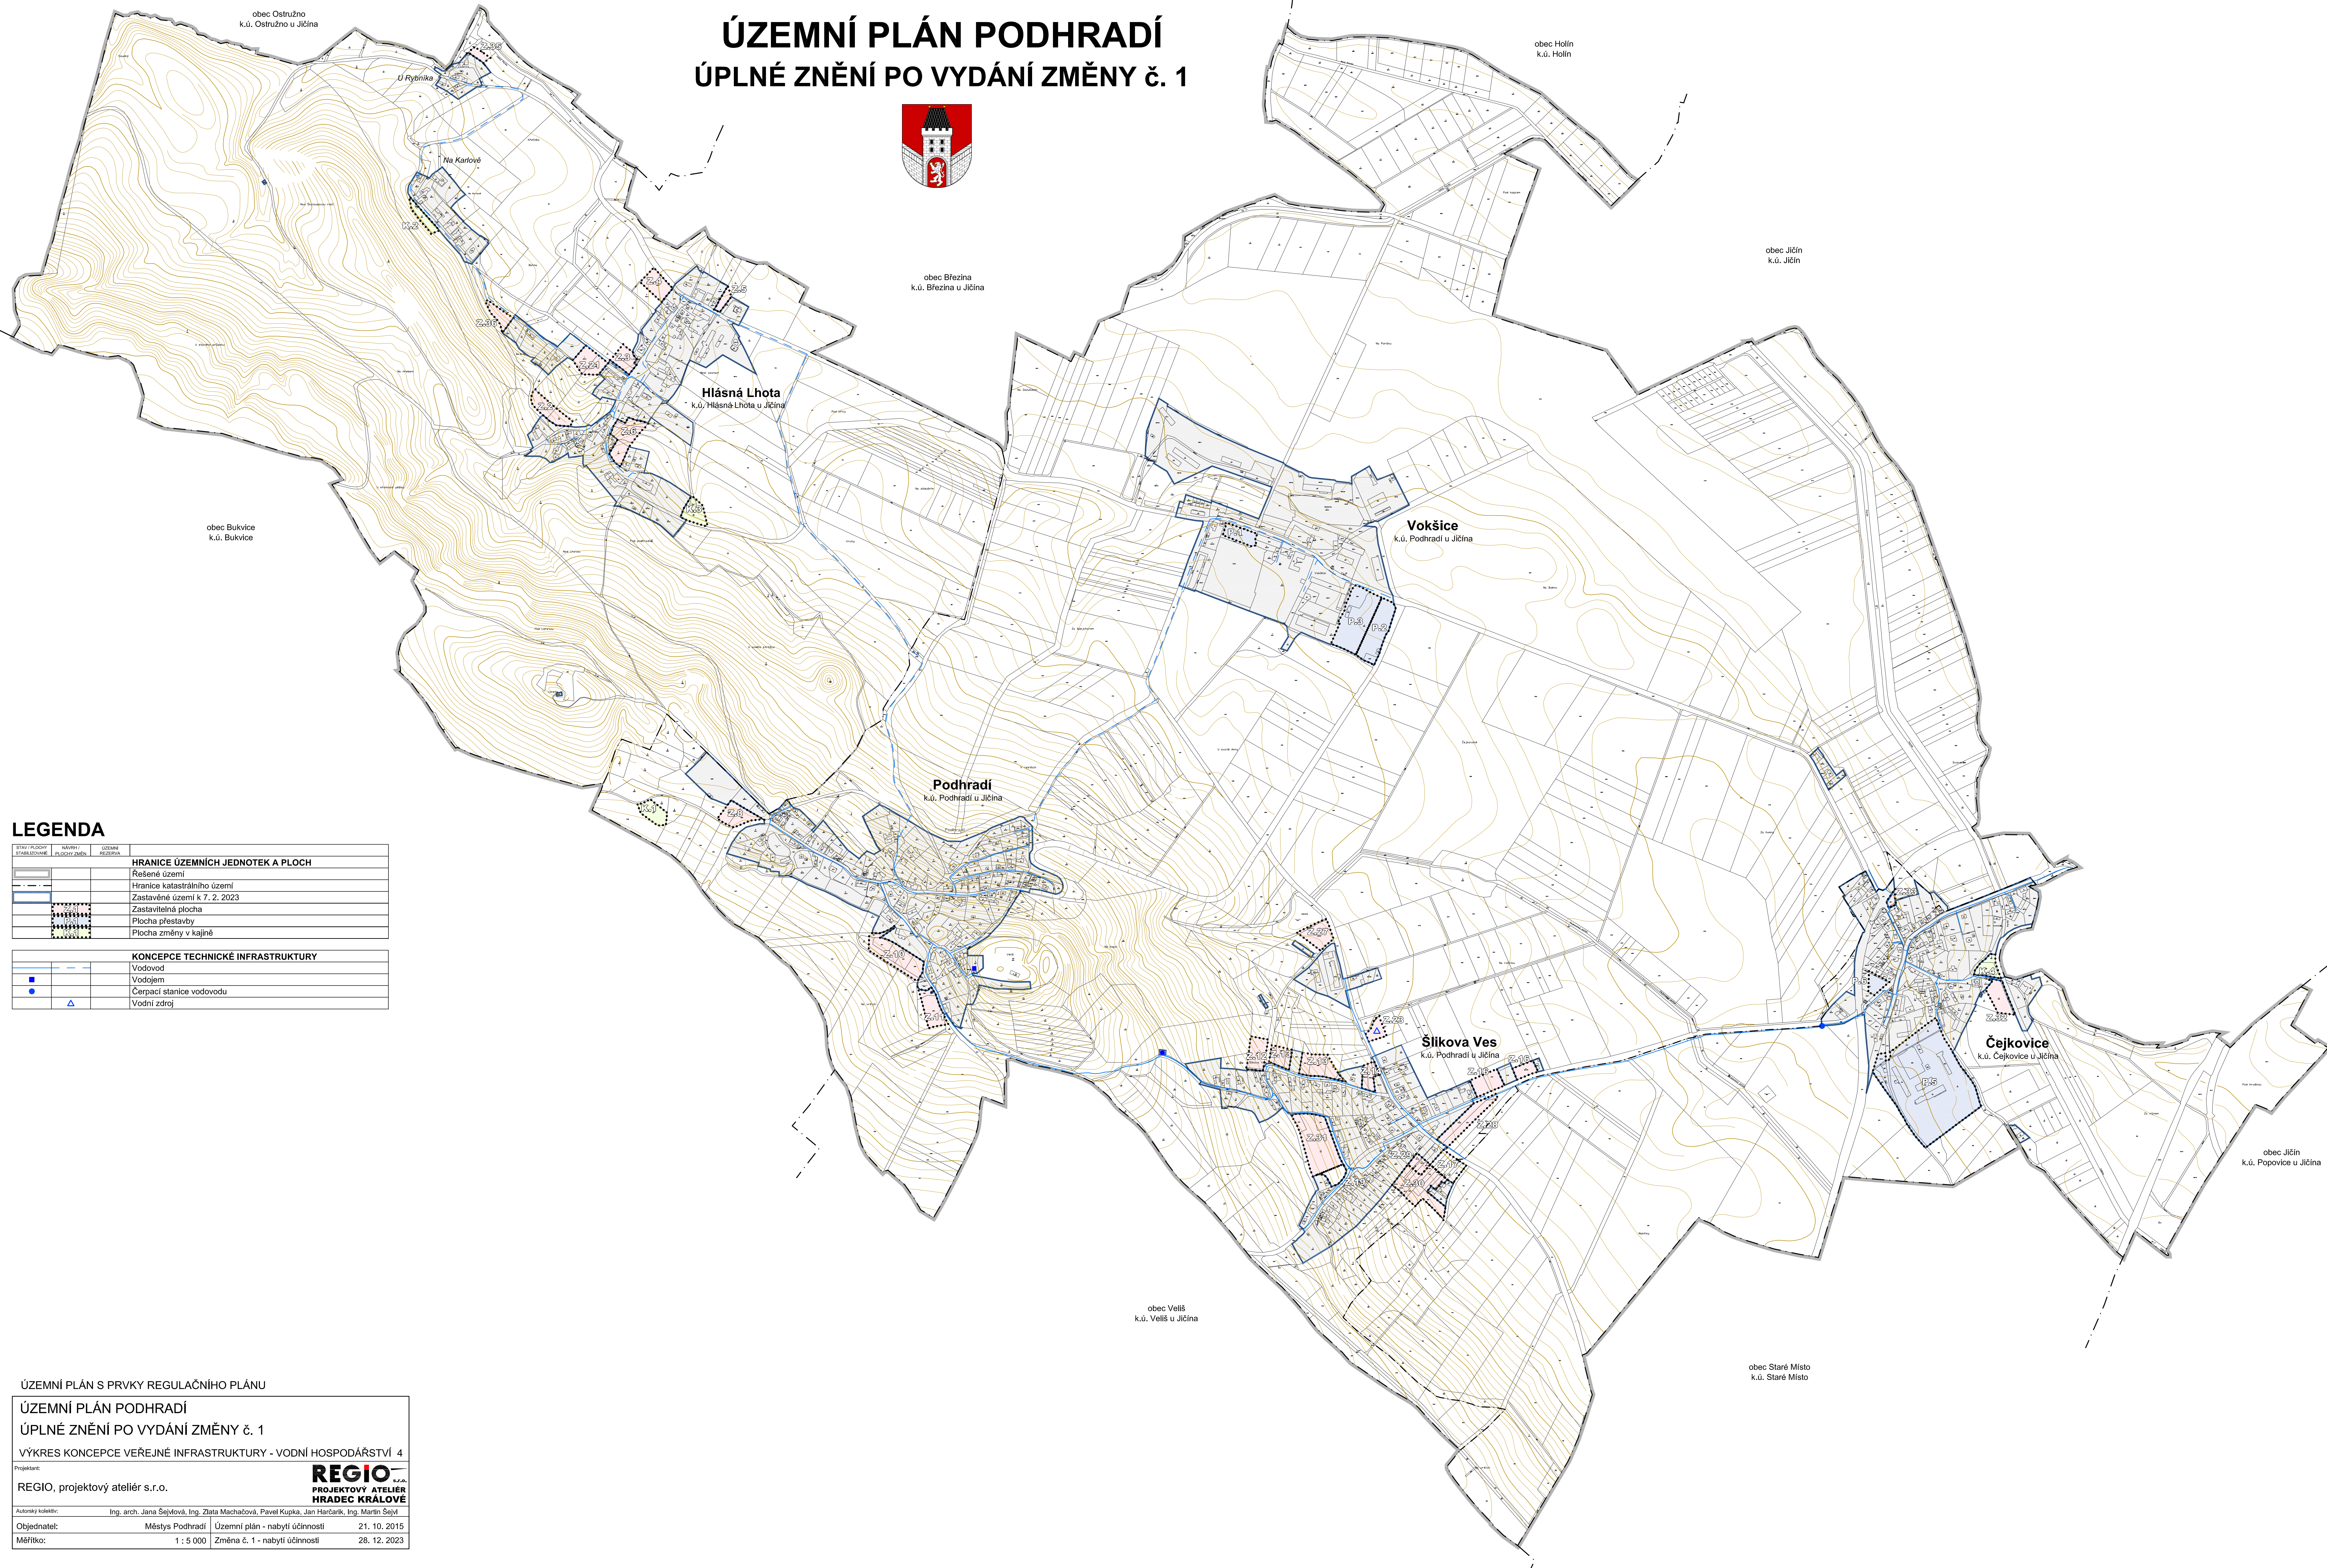

### LEGENDA

STŘEŠNÍ PLOCHY STABILEČNÉ	NABÝTÍ PLOCHY ZMĚNY	ÚZEMNÍ SEZEMNÁ
<b>HRANICE ÚZEMNÍCH JEDNOTEK A PLOCH</b>		
Řešené území		
Hranice katastrálního území		
Zastavitelná území k 7. 2. 2023		
Zastavitelná plocha		
Plocha přestavby		
Plocha změny v kajině		
<b>KONCEPCE TECHNICKÉ INFRASTRUKTURY</b>		
	Vodovod	
	Vodojem	
	Čerpací stanice vodovodu	
	Vodní zdroj	

ÚZEMNÍ PLÁN S PRVKY REGULAČNÍHO PLÁNU

ÚZEMNÍ PLÁN PODHRADÍ  
ÚPLNÉ ZNĚNÍ PO VYDÁNÍ ZMĚNY č. 1

VÝKRES KONCEPCE VEŘEJNÉ INFRASTRUKTURY - VODNÍ HOSPODÁŘSTVÍ 4

Projektant:	<b>REGIO</b> PROJEKTOVÝ ATELIER HRADEC KRÁLOVÉ
Autorský kolektiv:	Ing. arch. Jana Sejklová, Ing. Zlata Macháčová, Pavel Kupka, Jan Harčarik, Ing. Martin Sejvíl
Objednatel:	Městys Podhradí Územní plán - nabytí účinnosti 21. 10. 2015
Měřítko:	1 : 5 000 Změna č. 1 - nabytí účinnosti 28. 12. 2023