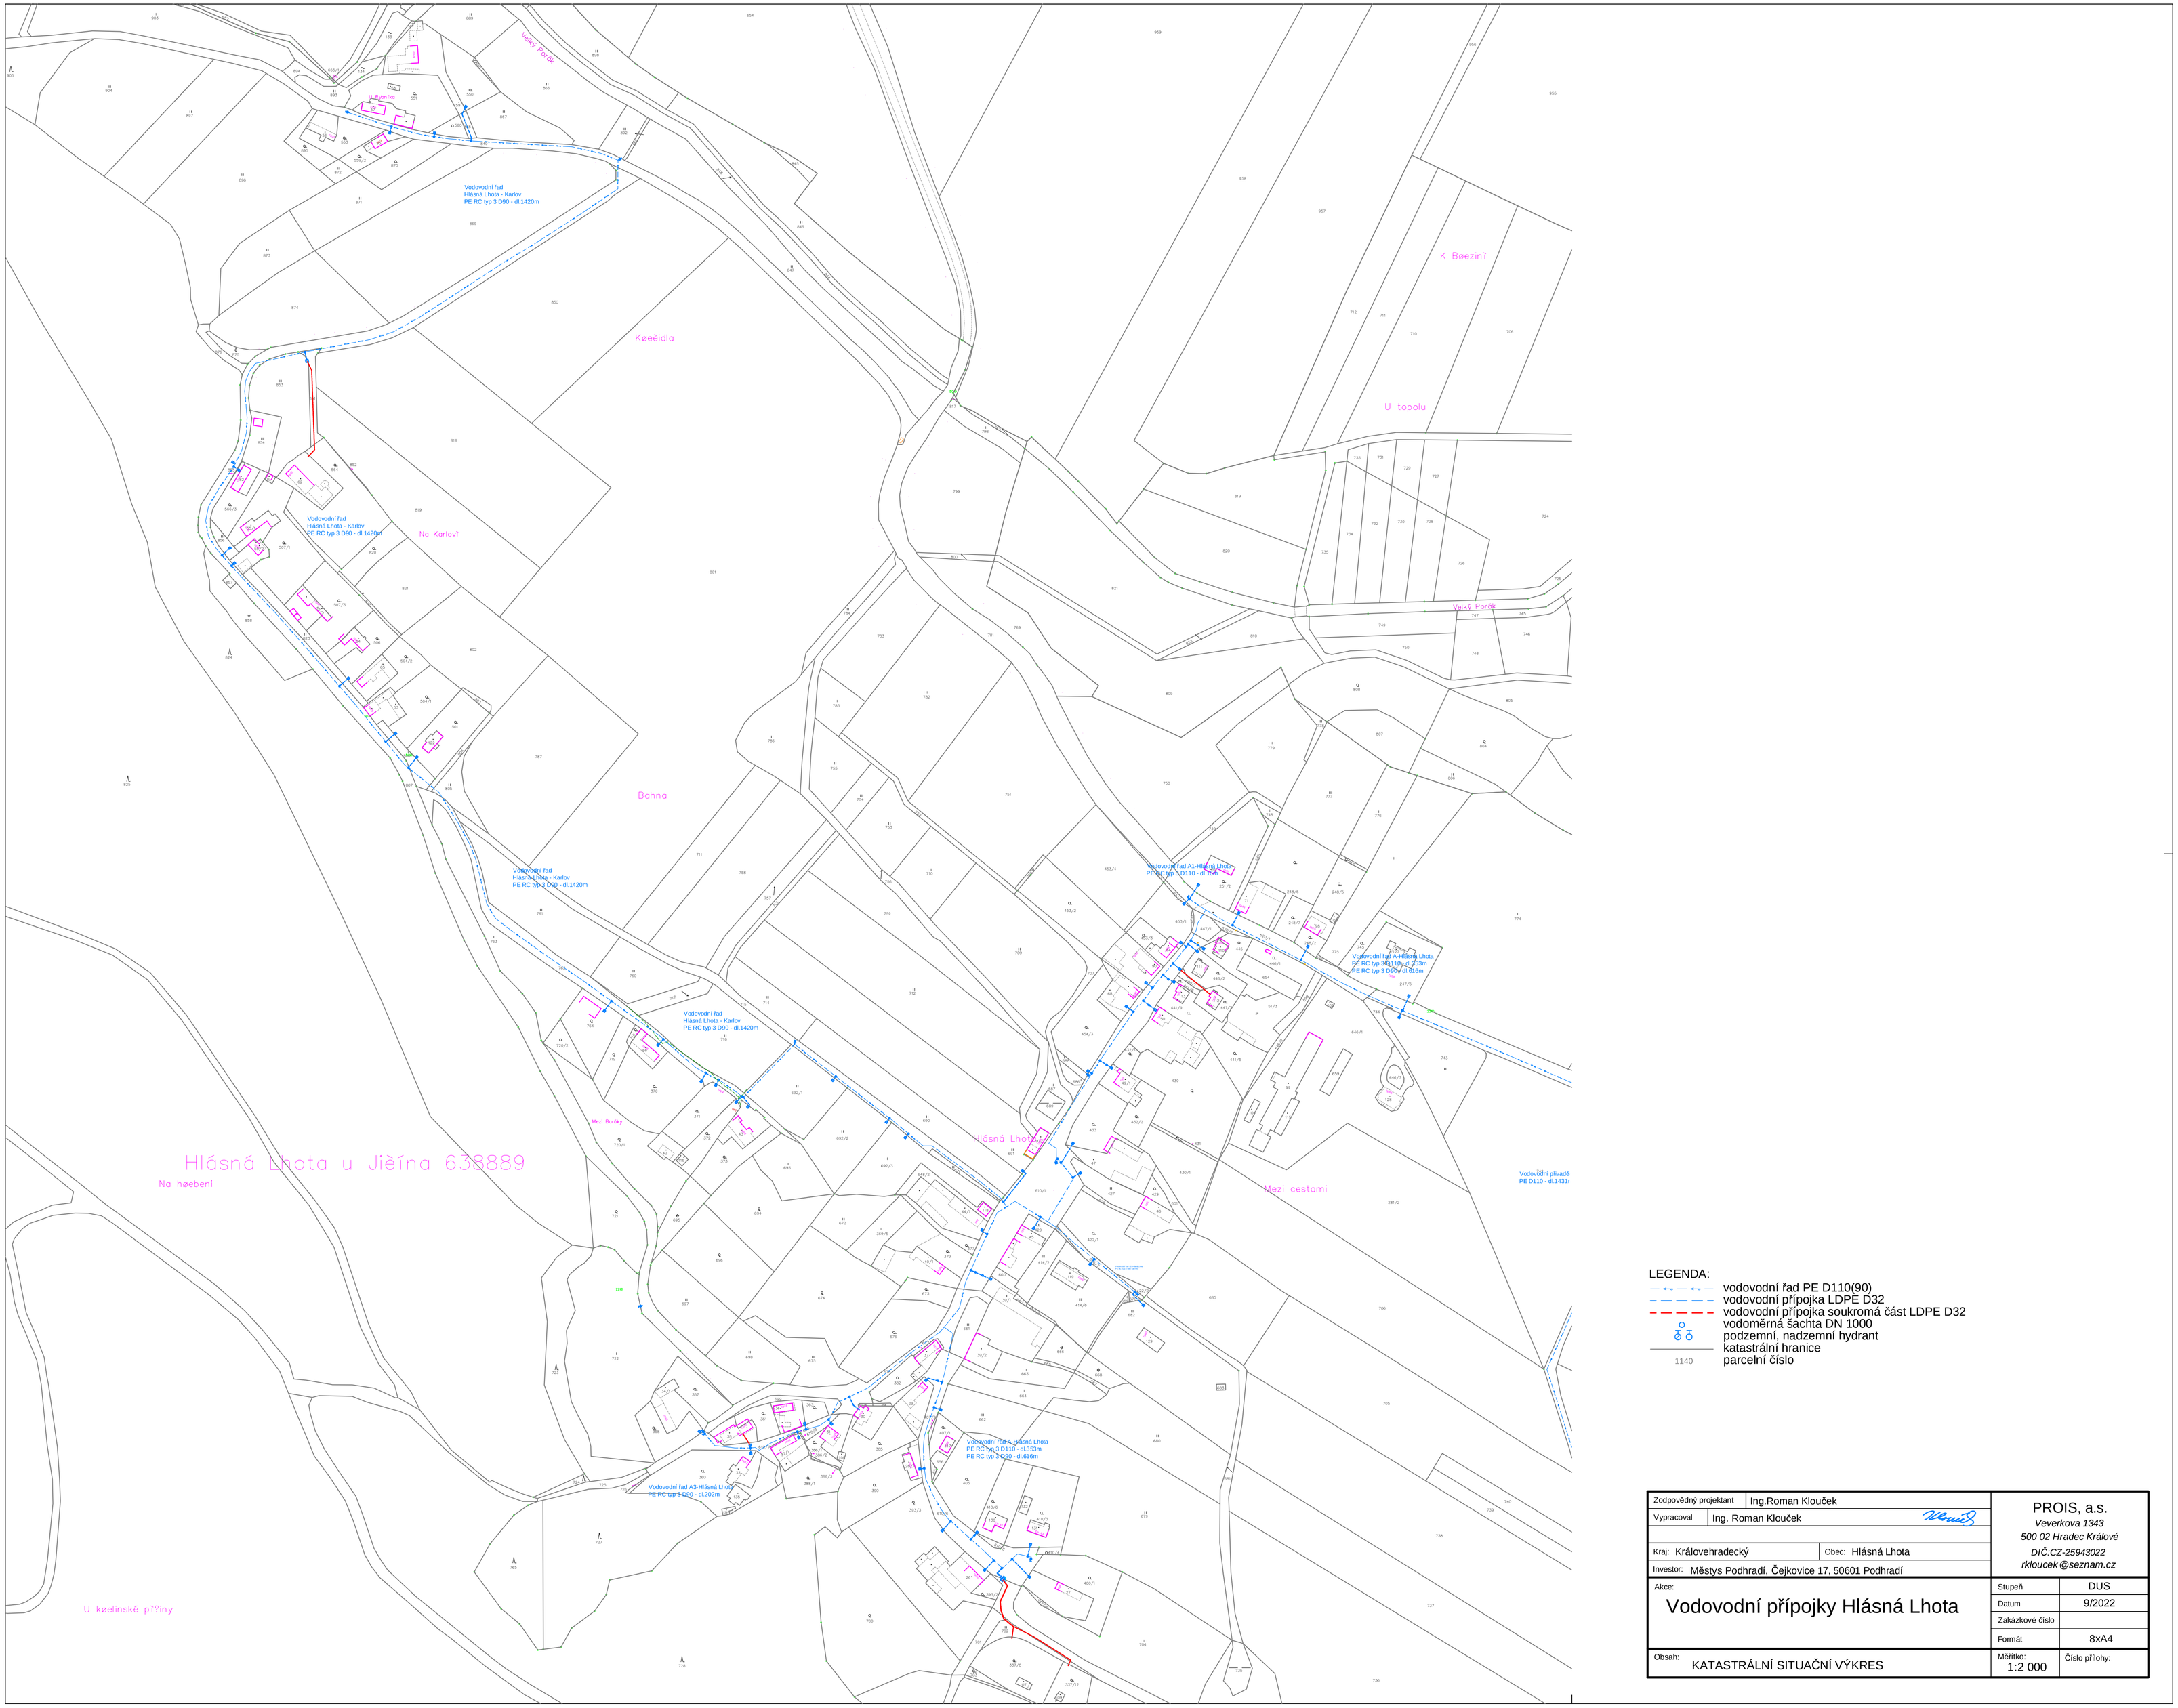

LEGENDA:

- vodovodní řad PE D110(90)
- vodovodní přípojka LDPE D32
- vodovodní přípojka soukromá část LDPE D32
- vodoměrná šachta DN 1000
- podzemní, nadzemní hydrant
- katastrální hranice
- 1140 parcelní číslo

Zodpovědný projektant	Ing.Roman Klouček	PROIS, a.s. *Veverkova 1343* *500 02 Hradec Králové* *DIČ:CZ-25943022* *rkloucek@seznam.cz*	
Vypracoval	Ing. Roman Klouček		
Kraj: Královehradecký	Obec: Hlásná Lhota		
Investor: Městys Podhradí, Čejkovice 17, 50601 Podhradí			
Akce: Vodovodní přípojky Hlásná Lhota		Stupeň	DUS
		Datum	9/2022
		Zakázkové číslo	
		Formát	8xA4
Obsah: KATASTRÁLNÍ SITUAČNÍ VÝKRES		Měřítko: 1:2 000	Číslo přílohy: